


JELMAGYARÁZAT



Alsópáhok területén módosítandó erdőterületek, melyek korábban nem kerültek jelölésre a Településrendezési tervben. Az adatszolgáltatás alapja a Zalaegerszegi Járási Hivatal Agrárügyi és Környezetvédelmi Főosztály Erdészeti Osztály-a.



Alsópáhok területén módosítandó erdőterületek, melyek korábban a Településrendezési tervben erdőterület területfelhasználásként lettek feltüntetve, azonban az erdészetnél nem erdőterületként tartják nyilván, így ezeket a területeket mezőgazdasági területfelhasználási kategóriába sorolnánk át. Az adatszolgáltatás alapja a hatályos Településrendezési eszközök.

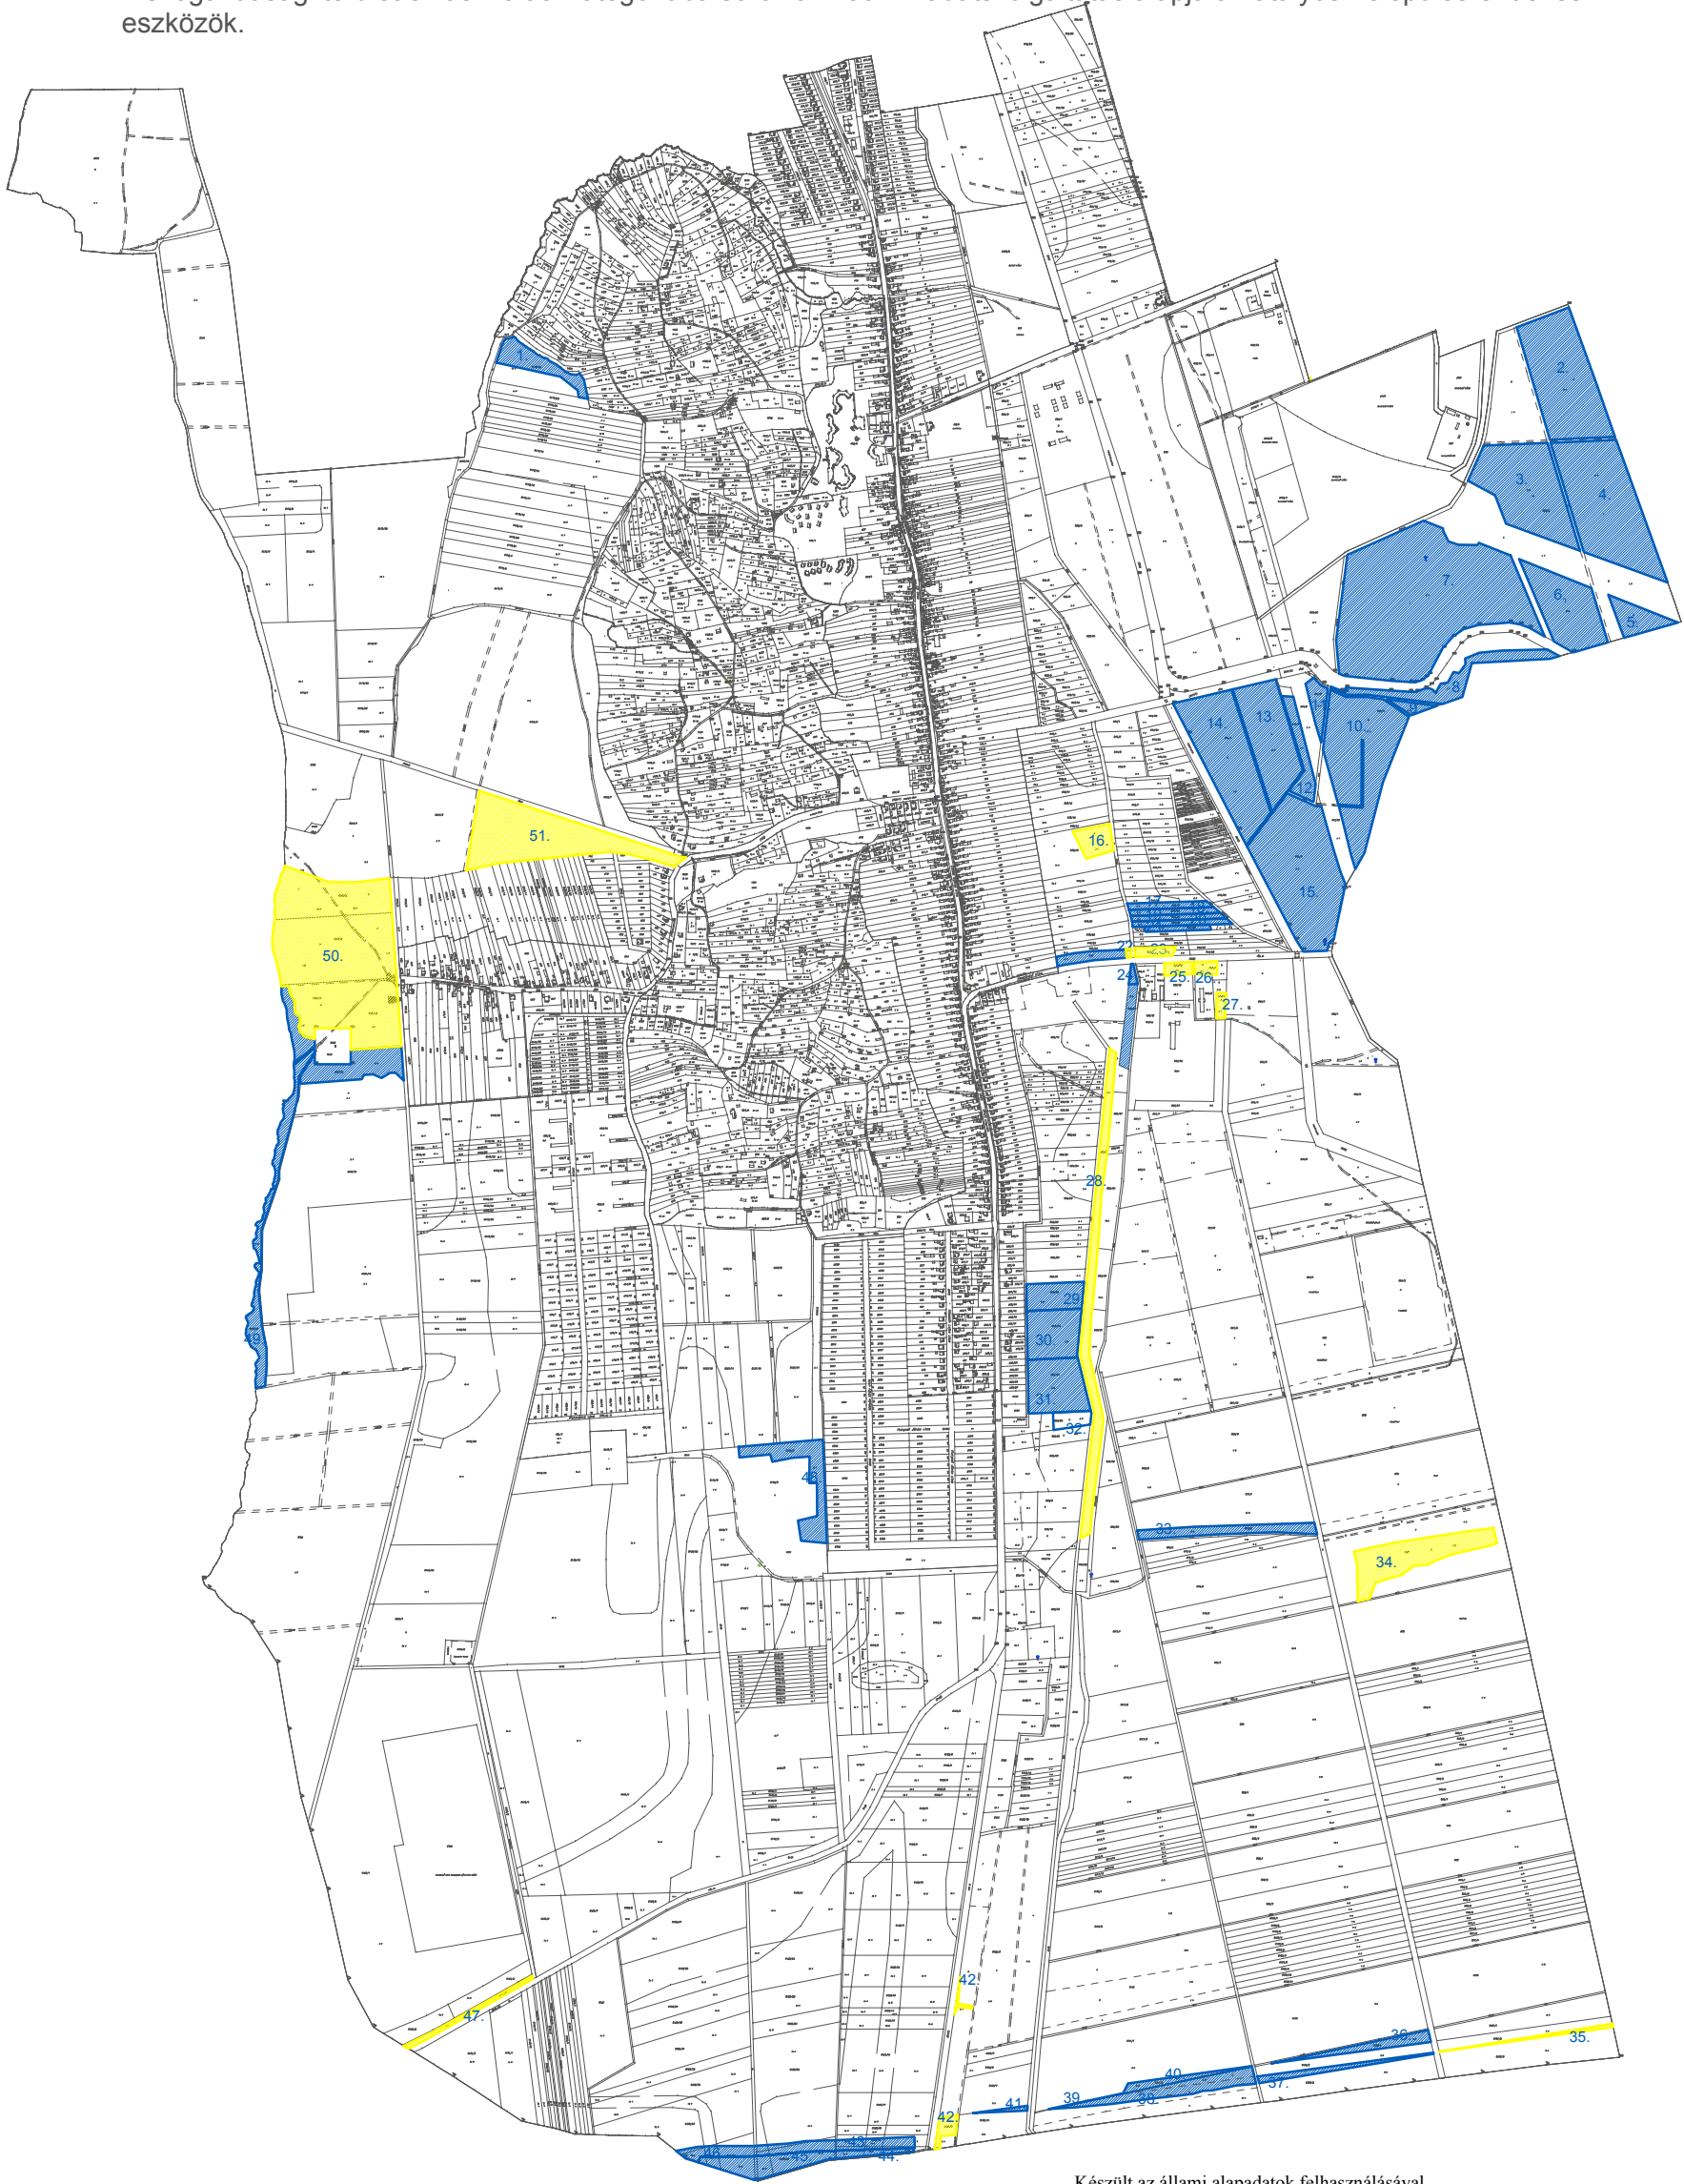

Készült az állami alapadatok felhasználásával.		
Megbízó:	Alsópáhok Község Önkormányzata	M=1:20 000 2020. augusztus 10.
Munka megnevezése:	Alsópáhok erdőterületei tervlap	
Munkarész:	JAVASOLT ERDŐTERÜLETEK TERVLAP 314/2012.(XI.8.) Korm. r. szerinti véleményezési szakaszra	
Felölős tervező:	Németh Ferenc okl. építészmérnök településrendezési vezető tervező TT-1 19-0221	
Munkatárs:	Németh Kristóf okl. tájépítész mérnök természetvédelmi mérnök	Munkatárs: Cseh Edina okl. településmérnök